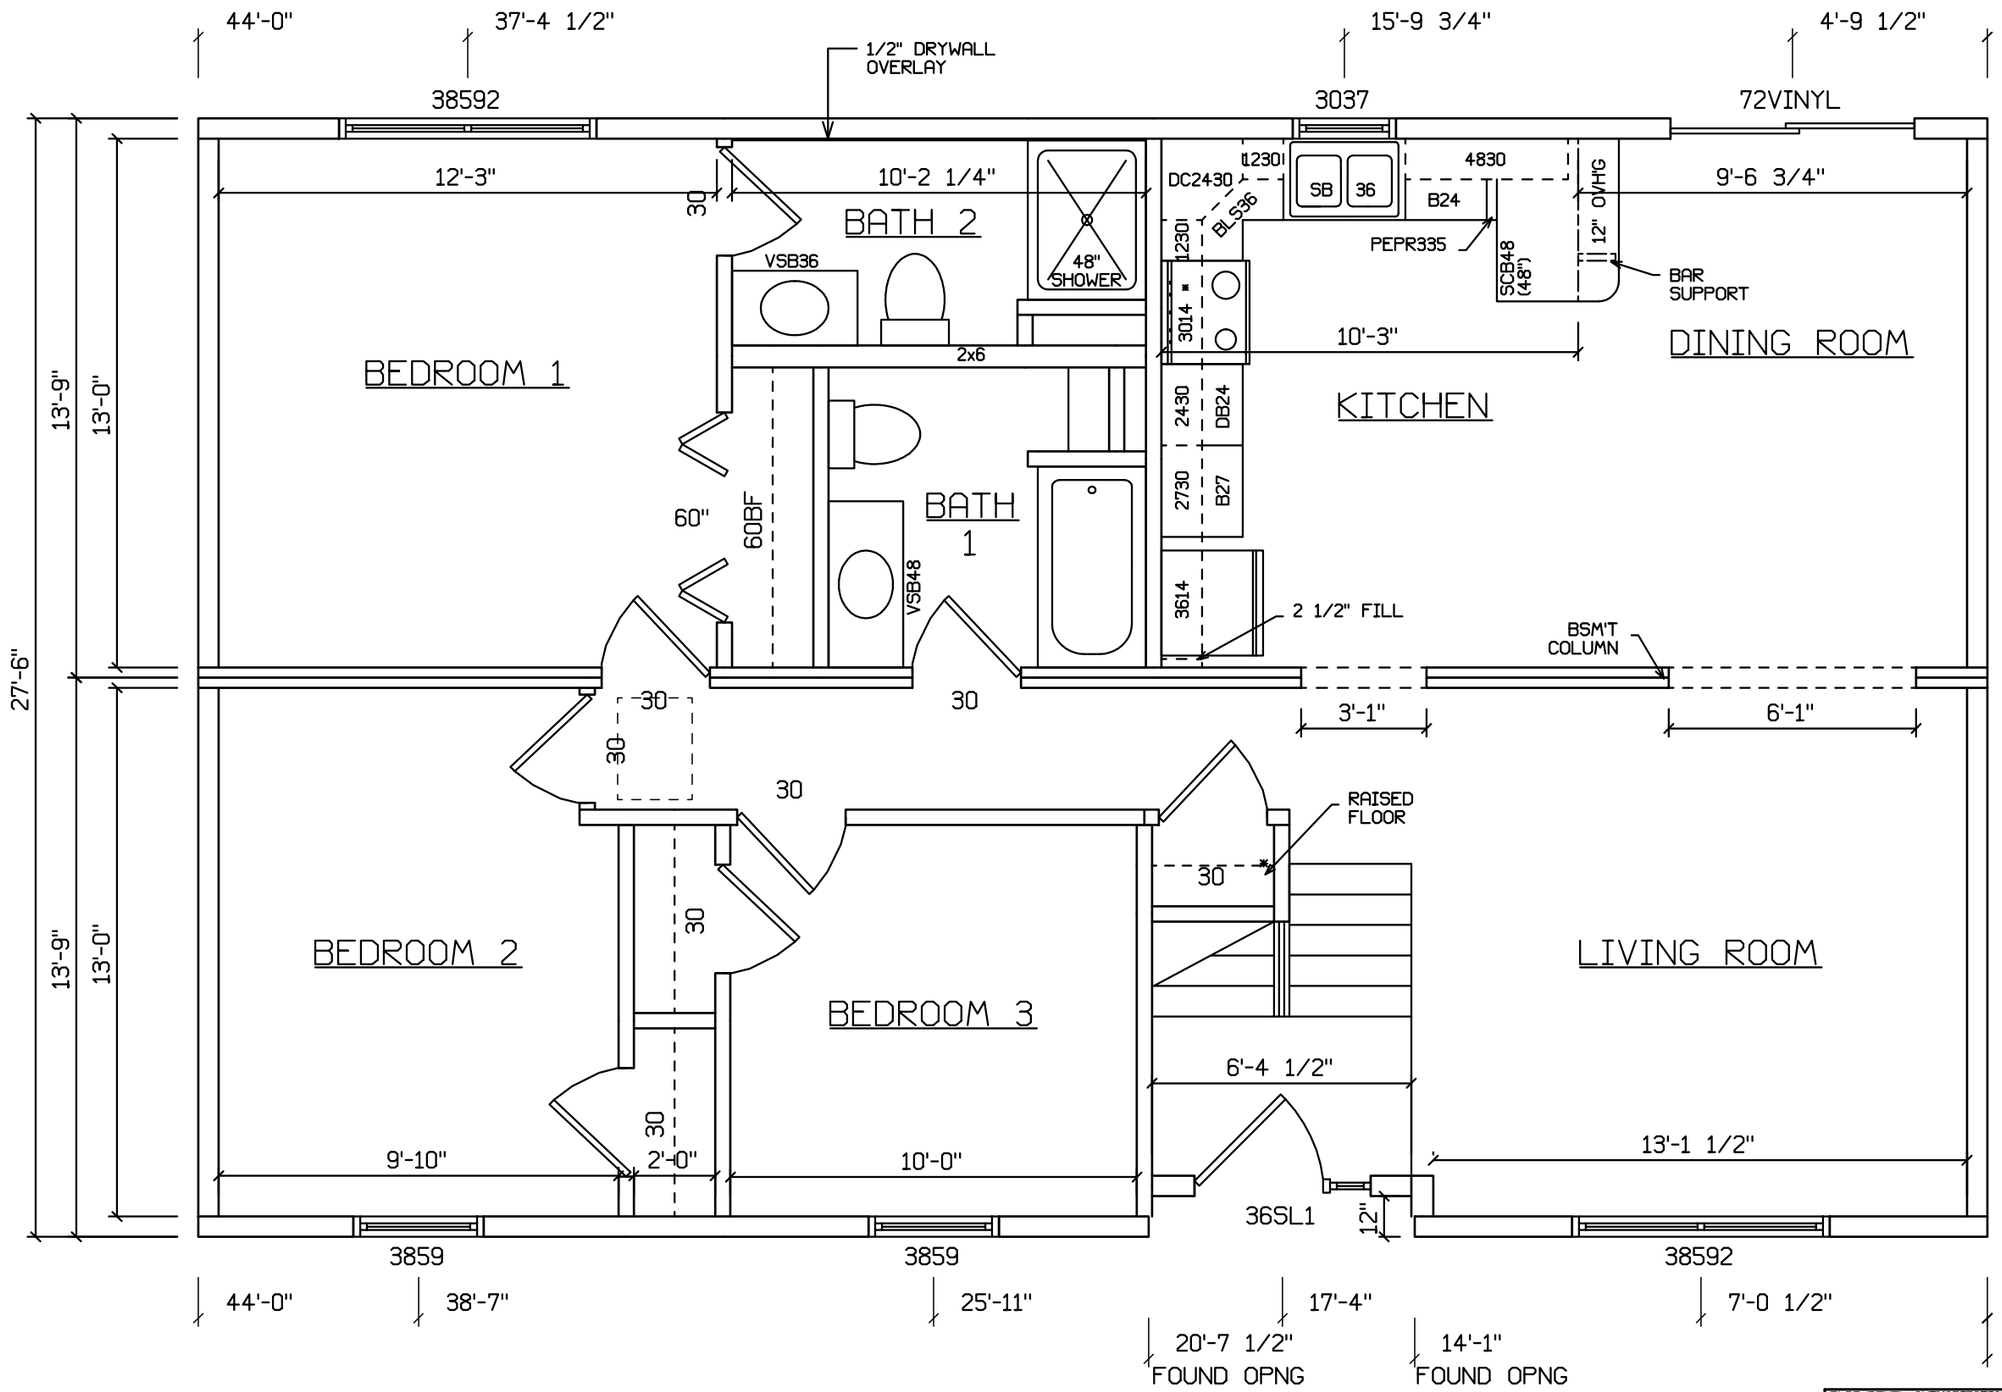
44'-0"
37'-4 1/2"
15'-9 3/4"
4'-9 1/2"
1/2" DRYWALL OVERLAY
38592
3037
72VINYL
12'-3"
10'-2 1/4"
9'-6 3/4"
30
BATH 2
VSB36
48" SHOWER
DC2430
1230I
SB
36
4830
B24
BLS36
PEPR335
SCB48 (48")
12" OVHG
BAR SUPPORT
1230I
3014
10'-3"
DINING ROOM
BEDROOM 1
2x6
KITCHEN
2430
DB24
2730
B27
BATH 1
60"
60BF
VSB48
3614
2 1/2" FILL
BSM'T COLUMN
13'-9"
13'-0"
27'-6"
30
30
3'-1"
6'-1"
30
RAISED FLOOR
30
30
BEDROOM 2
BEDROOM 3
LIVING ROOM
6'-4 1/2"
30
9'-10"
2'-0"
10'-0"
13'-1 1/2"
36SL1
12"
3859
3859
38592
44'-0"
38'-7"
25'-11"
17'-4"
7'-0 1/2"
20'-7 1/2"
FOUND OPNG
14'-1"
FOUND OPNG